

OBEC POVINA

Číslo: 08/2023-1

Vybavuje: Čienčava

Č.t. 041/433 9351

Kysucké Nové Mesto 28.02.2023

VEC: Oznámenie o začatí územného konania a nariadenie ústneho pojednávania –

VEREJNÁ VYHLÁŠKA

Stredoslovenská distribučná, a.s. Žilina, Pri Rajčianke 2927/8, 010 47 Žilina, v zastúpení PETROSTAV SK/SK s.r.o., 027 44 Štefanov nad Oravou 132, si uplatnila dňa 07.02.2023 na stavebnom úrade návrh na vydanie územného rozhodnutia o umiestnení líniovej stavby: „14820–Povina – Skaličné – Rozšírenie NNK“ (Stavebné objekty: SO-01 - NN vzdušné vedenie SO-02 - NN káblové vedenie) na pozemku č.KN-C 427 (KN-E 2216, orná pôda, LV č. 4651) - intravilán; KN-C 1176 (KN-E 5035/2, ostatná plocha, LV č. 4523) - intravilán; KN-C 1180/1 (KN-E 5034, vodná plocha, LV č. 4523) - intravilán; KN-C 885 (KN-E 3996, orná pôda, LV č. 4482) - intravilán; KN-C 1166 (KN-E 5024, ostatná plocha, LV č. 4523) - intravilán; KN-C 5364 (zastavaná plocha a nádvorie, LV č. 5573) – extravilán v katastrálnom území Povina, obec Povina. Uvedeným dňom bolo začaté územné konanie.

Popis stavby:

Účelom stavby je výmena vzdušného vedenia AlFe za vedenie závesným káblovým vedením NFA2X, výmena podperných bodov a rekonštrukcia časti NN prípojok a vybudovanie nového káblového vedenia so skriňami PRIS.

Obec Povina, ako príslušný stavebný úrad podľa § 117 ods. 1 zákona č. 50/1976 Zb. o územnom plánovaní a stavebnom poriadku (stavebný zákon) v znení neskorších zmien a doplnkov v súlade s ust. § 36 ods. 1 a ods. 4 stavebného zákona oznamuje začatie územného konania verejnou vyhláškou účastníkom konania a dotknutým orgánom a súčasne nariaďuje k prejednaniu návrhu ústne pojednávania na deň **23.03.2023 o 9,00 h,** ktoré sa uskutoční na stavebnom úrade – Spoločný obecný úrad, pracovisko v Kysuckom Novom Meste (so sídlom v budove Hasičskej stanice Kysucké Nové Mesto), ul. Družstevná č. 1052, II. poschodie, č. dverí 324.

Účastníci konania môžu do podkladov rozhodnutia nahliadnuť pred pojednávaním na stavebnom úrade v Kysuckom Novom Meste v stránkové dni (pondelok, streda) a najneskôr pri ústnom pojednávaní, pretože na neskoršie podané námietky sa neprihliadne. Stavebný úrad upozorňuje, že v odvolacom konaní sa neprihliada na námietky a pripomienky, ktoré nebudú uplatnené v tomto konaní, hoci uplatnené mohli byť.

Ak sa nechá niektorý z účastníkov konania zastupovať, predloží jeho zástupca písomnú plnú moc.

Dotknuté orgány oznámia svoje stanoviská v rovnakej lehote, v ktorej môžu uplatniť svoje námietky a pripomienky účastníci územného konania. Ak dotknutý orgán, ktorý bol vyzvozený o začatí územného konania, neoznámia v určenej alebo predĺženej lehote svoje stanovisko k navrhovanej stavbe, predpokladá sa, že so stavbou z hľadiska ním sledovaných záujmov súhlasí.

Obec RUDINA
spoločný obecný úrad
Kysucké Nové Mesto

PhDr. Alena Dudeková, MBA
starostka obce

Toto oznámenie má povahu verejnej vyhlášky podľa § 36 ods. 4 stavebného zákona a musí byť vyvesené po dobu 15 dní na úradnej tabuli a internetovej stránke obce spolu so situáciou umiestnenia stavby.

Vyvesené dňa 06.03.2023

Zvesené dňa

Pečiatka a podpis oprávneného zástupcu obce:

Doručí sa:


1. Účastníkom konania - sa doručuje verejnou vyhláškou podľa § 36 ods. 4 stavebného zákona

- dotknutým orgánom:

2. Regionálny úrad verejného zdravotníctva v Čadci, Ul. Palárikova 1156
3. SEVAK a.s., Bôrická cesta 1960, 010 57 Žilina
4. Okresný úrad Kysucké Nové Mesto, odbor starostlivosti o životné prostredie Litovelská 1218, 024 01 Kysucké Nové Mesto
5. SPP-distribúcia, a.s., Mlynské Nivy 44/b, 825 11 Bratislava
6. Okresný úrad Žilina, odbor cestnej dopravy a pozemných komunikácií, Vysokoškolákov 8556/33B, 010 08 Žilina
7. Stredoslovenská distribučná a.s. so sídlom Pri Rajčianke 2927/8, 010 47 Žilina
8. Obec Povina

9. Na vedomie: sp zást. navrhovateľa / 10. spis

Príloha: Situácia umiestnenia stavby

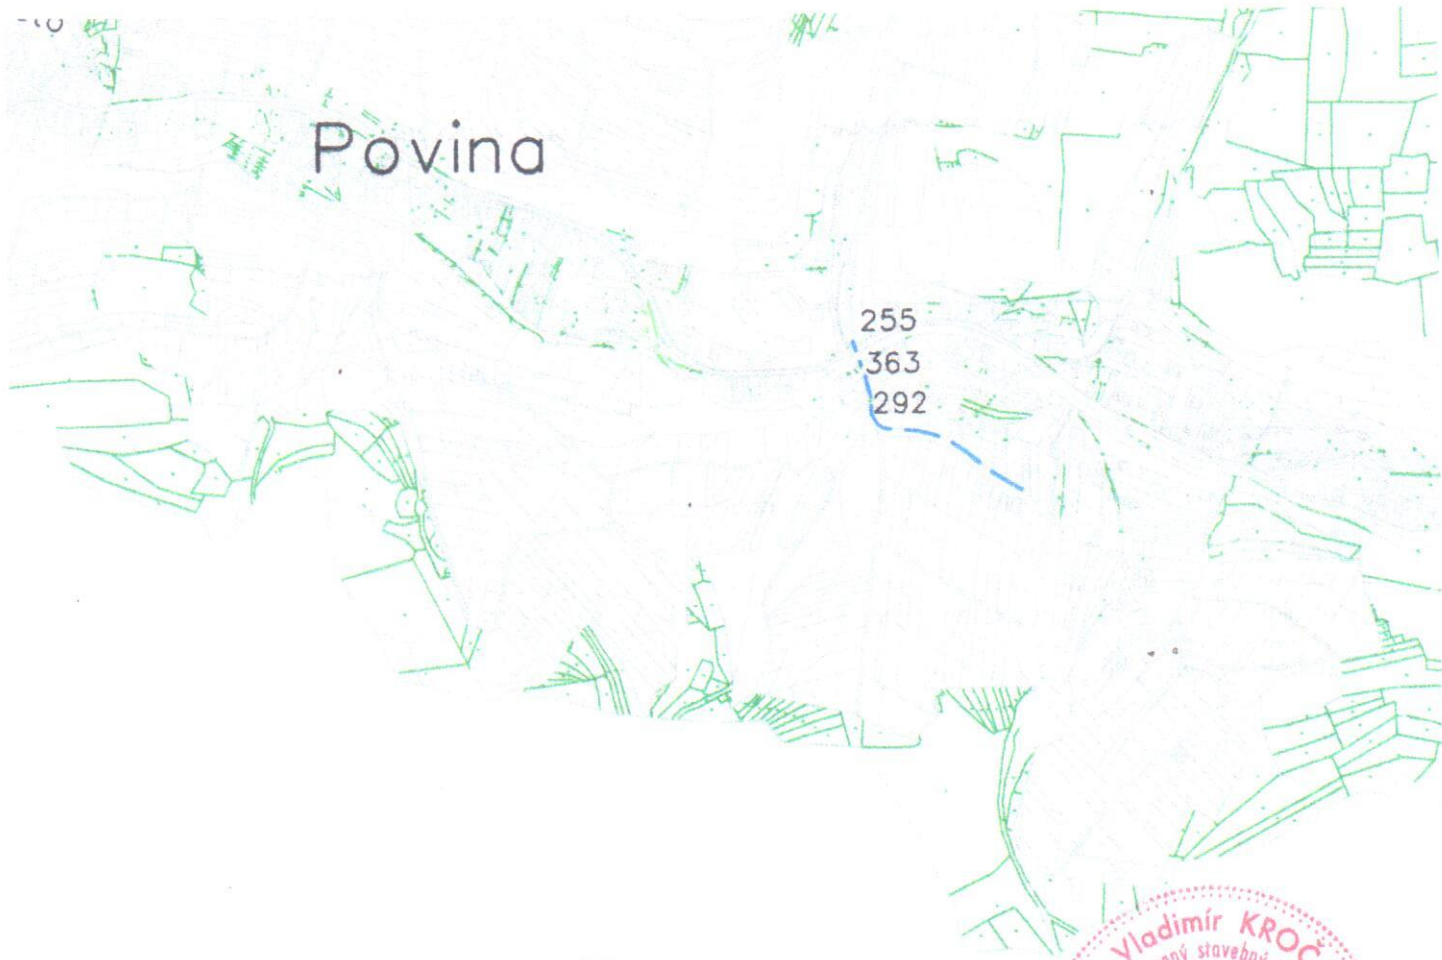

HLAVNÝ INŽINIER PROJEKTU	ZODP.PROJ. Ing. Vladimír Kročan	PETROSTAV SK, s.r.o.	
	KRESLIL Ing. Vladimír Kročan		
STAVITEĽ	SSD, a.s.		
STAVBA	14820 - Povina - Skalíčné - Rozšírenie NNK	DÁTUM	07/2022
		FORMÁTY A4	1
		PROFESIA	EL
		STUPEŇ	PD pre realizáciu
		MIERKA	1 : 10 000
OBSAH VÝKRESU	Umiestnenie stavby	ČÍSLO VÝKRESU	1