

OBEC POVINA

Č.k. : 50/2022-3

Dňa 11.05.2023

VEREJNÁ VYHLÁŠKA

ROZHODNUTIE

Navrhovateľ: **Ing. Veronika Hmírová, 023 34 Kysucký Lieskovec č. 437**
Peter Krkoška, Milošová 1006, 022 01 Čadca

/ďalej len navrhovateľ/, podal v zastúpení Ing. Andrea Pagáčová, Hlboká cesta 22, 010 01 Žilina, dňa 07.11.2022 na stavebnom úrade návrh na vydanie územného rozhodnutia o umiestnení líniovej stavby:

„Premostenie Sidorovského potoka v obci Povina“

(Stavebné objekty: SO-01 - Premostenie Sidorovského potoka v obci Povina. SO-02 – Dopravné napojenie miestnej komunikácie, SO-03 – Oporný múr, SO-04 – Prekládka NN merania) na pozemku č.KN-C 4788, 4789, 4790, 4794/4, 5352, 4794/3 a 1705
v katastrálnom území **Povina, obec Povina**

Obec Povina, ako príslušný stavebný úrad podľa § 117 zákona č. 50/1976 Zb. o územnom plánovaní a stavebnom poriadku v znení neskorších predpisov (ďalej iba „stavebný zákon“), v územnom konaní posúdil predložený návrh podľa § 35 a ďalších stavebného zákona a na základe výsledkov uskutočneného konania vydáva podľa §39, §39a stavebného zákona

ROZHODNUTIE O UMIESTNENÍ STAVBY

„Premostenie Sidorovského potoka v obci Povina“

(Stavebné objekty: SO-01 - Premostenie Sidorovského potoka v obci Povina. SO-02 – Dopravné napojenie miestnej komunikácie, SO-03 – Oporný múr, SO-04 – Prekládka NN merania) na pozemku č.KN-C 4788, 4789, 4790, 4794/4, 5352, 4794/3 a 1705
v katastrálnom území **Povina, obec Povina**

I. Účel a popis stavby:

Účelom vypracovanej projektovej dokumentácie je návrh SO 01 PREMOSTENIA SIDOROVSKÉHO POTOKA profil Povina rkm 0,93 ako aj napojenie účelovej komunikácie na existujúcu miestnu komunikáciu. Premostenie je vytvorené z rámových priepustov-dôjde aj k úprave časti dna miestneho SIDOROVSKÉHO potoku v rkm 0,93.

Navrhovaná komunikácia bude priamo napojená na miestnu komunikáciu v intraviláne obce Povina. Objekt SO 01 Pozdĺž súkromných parciel v súčasnosti preteká miestny recipient Sidorovský potok v rkm 0,93. Potok nie je v súčasnosti upravený. Vlastník parcely navrhuje zriadiť premostenie potoka z východnej strany, kde sa nachádza miestna komunikácia obce Povina, ktoré by križovalo existujúci potok. Na potoku je navrhované vybudovať most so železobetónovými oporami a žb. doskou a vytvoriť prejazdovú plochu šírky 5,50 m. Profil priepustu pod mostom je navrhovaný z rámových prefabrikátov 2000x1200 mm. Úprava svahov a koryta pred priepustom a za priepustom v dĺžke 4,0 m je lichobežníková so stabilizáciou svahov rovnanou z lomového kameňa. Prietok cez profil pod mostom je navrhnutý na Q100 s rezervou.

SO 02 DOPRAVNÉ NAPOJENIE MIESTNEJ KOMUNIKÁCIE

Navrhované napojenie / spevnená plocha pre pojazdy motorových vozidiel o dĺžke 32 m bude spevnená z asfaltobetónu. Spevnená plocha pre pojazdy motorovými vozidlami bude ohraničená nespevnenou krajinou šírky 0,50 m. Povrchové odvodnenie spevnenej plochy bude zabezpečené prostredníctvom priečného a pozdĺžneho sklonu voľne do okolitého terénu. Predmetný objekt nebude napojený na žiadne okolité inžinierske siete.

SO 03 OPORNÝ MŪR rieši výškový rozdiel navrhovanej spevnenej plochy voči pôvodnému terénu ako aj upravenému toku SIDOROVSKÉHO potoku.

SO 04 PREKLÁDKA NN MERANIA

Jedná sa o prekládku existujúce NN merania (RE) pilierová zostava, ktorá je umiestnená pred existujúcim betónovým stĺpom, nakoľko predmetná poloha je kolízna s navrhovanou spevnenou plochou.

II. Pre umiestnenie stavby a obsah projektovej dokumentácie stavby sa na podklade ust. §39a stavebného zákona a §4 vyhl. č. 453/200 Z.z. určujú tieto podmienky:

1. Stavba bude umiestnená na pozemkoch podľa výkresu situácie umiestnenia stavby ktorý vypracoval Ing. Peter Pagáč, Hlboká cesta 22, 010 01 Žilina z 04/2022, ktorý je neoddeliteľnou súčasťou tohto rozhodnutia.
2. Projekt stavby musí spĺňať príslušné ustanovenia §§47,48 a 49 stavebného zákona príslušné ustanovenia vyhl. č. 532/2002 Z.z..
3. Stavba musí byť navrhnutá tak, aby spĺňala príslušné ustanovenia § 43d stavebného zákona vzťahujúce sa ku stavbe.
4. Pre uskutočnenie stavby budú navrhnuté stavebné materiály, ktoré sú podľa osobitných predpisov vhodné na použitie v stavbe na zamýšľaný účel.
5. V projektovej dokumentácii zohľadniť pripomienky účastníkov konania a stanoviská dotknutých organizácií a orgánov štátnej správy uvedených vo vyjadreniach:

SEVAK a.s. vyjadrenie zo dňa 09.09.2022 pod č. O22034462

SPP Distribúcia a.s. vyjadrenie k žiadosti o stanovisko k projektovej dokumentácii pre stavebné povolenie k umiestneniu stavby z hľadiska bezpečnostných a ochranných pásiem plynárenských zariadení zo dňa 13.09.2022 pod č.j. TD/NS/0910/2022/Ki

Obec Povina súhlas č. 280/2022 zo dňa 10.05.2022

Stredoslovenská distribučná a.s. vyjadrenie k žiadosti o stavebné povolenie zo dňa 18.08.2022 pod značkou 202208-SP-0207-1

Okresný úrad Kysucké Nové Mesto, odbor starostlivosti o životné prostredie z hľadiska štátnej správy ochrany prírody a krajiny, vyjadrenie pre územné a stavebné povolenie zo dňa 20.09.2022 pod č. OU-KM-OSZP-2022/001076-002

Okresný úrad Kysucké Nové Mesto, odbor starostlivosti o životné prostredie, vyjadrenie pre územné a stavebné povolenie zo dňa 06.10.2022 pod č. OU-KM-OSZP-2022/001105-002

Vyjadrenie OÚ KNM odboru starostlivosti o životné prostredie na úseku štátnej vodnej správy

Okresný úrad Kysucké Nové Mesto, odbor starostlivosti o životné prostredie, súhlas zo dňa 20.10.2022 pod č. OU-KM-OSZP-2022/001139-002

Súhlas OÚ KNM odboru starostlivosti o životné prostredie na úseku štátnej vodnej správy

Okresný úrad Žilina, pozemkový a lesný odbor vyjadrenie k pripravovanému zámeru zo dňa 11.04.2023 pod č. OU-ZA-PLO1 2023/022290-02/Mak

III. Rozhodnutie o námietkach účastníkov konania: xxx

IV. Toto rozhodnutie platí v zmysle § 40 ods.1 stavebného zákona 3 roky odo dňa, kedy nadobudlo právoplatnosť, nestráca však platnosť, pokiaľ bude v tejto lehote podaná žiadosť o vydanie stavebného povolenia.

V. Toto rozhodnutie je podľa §70 stavebného zákona záväzné aj pre právnych nástupcov účastníkov konania.

O d ô v o d n e n i e :

Navrhovateľ: Ing. Veronika Hmírová, 023 34 Kysucký Lieskovec č. 437 a Peter Krkoška, Milošová 1006, 022 01 Čadca v zastúpení Ing. Andrea Pagáčová, Hilboká cesta 22, 010 01 Žilina, si uplatnila dňa 07.11.2022 na stavebnom úrade návrh na vydanie územného rozhodnutia o umiestnení líniovej stavby: „Premostenie Sidorovského potoka v obci Povina“ (Stavebné objekty: SO-01 - Premostenie Sidorovského potoka v obci Povina. SO-02 – Dopravné napojenie miestnej komunikácie, SO-03 – Oporný múr, SO-04 – Prekládka NN merania) na pozemku č.KN-C 4788, 4789, 4790, 4794/4 a 5352 a 4794/3, 1705 v katastrálnom území Povina, obec Povina. Uvedeným dňom bolo začaté územné konanie.

Obec Povina, ako príslušný stavebný úrad na základe uplatneného návrhu oznámil podľa ust. §36 ods. 4 stavebného zákona listom zo dňa 28.02.2023 pod č.k. 50/2022-1 začatie územného konania verejnou vyhláškou účastníkom konania a dotknutým orgánom bolo oznámenie o začatí konania doručované jednotlivo. Súčasne nariadil k prerokovaniu návrhu ústne pojednávanie.

Účastníci územného konania boli v oznámení upovedomení, že svoje námietky a pripomienky si môžu uplatniť najneskôr na tomto konaní, inak k nim nebude prihliadnuté. Rovnako boli upozornení, že v odvolacom konaní sa neprihliada na námietky a pripomienky, ktoré neboli uplatnené v prvostupňovom konaní v určenej lehote, hoci uplatnené mohli byť.

Ústne pojednávanie sa uskutočnilo dňa 23.03.2023. Na pojednávaní neboli vznesené námietky účastníkov konania.

Návrh bol preskúmaný v súlade s ust. §37 stavebného zákona. V konaní sa preukázalo, že navrhované umiestnenie stavby zodpovedá starostlivosti o životné prostredie. V konaní boli zabezpečené stanoviská dotknutých orgánov, na základe ktorých bolo posúdené, že navrhovaným umiestnením stavby nie sú ohrozené verejné záujmy chránené stavebným zákonom a osobitnými predpismi ani nie sú neprimerane obmedzené alebo ohrozené práva a právom chránené záujmy účastníkov konania.


Požiadavky a podmienky vyjadrené v stanoviskách dotknutých orgánov boli zahrnuté do podmienok na umiestnenie stavby a vypracovanie projektovej dokumentácie.

Navrhovateľ uhradil správny poplatok v zmysle zákona NR SR č.145/1995 Z.z. o správnych poplatkoch, v znení neskorších noviel: 40 eur pred vydaním tohto rozhodnutia.

Na základe výsledkov uskutočneného konania bolo rozhodnuté tak, ako je to uvedené vo výrokovej časti tohto rozhodnutia.

P o u č e n i e :

Proti tomuto rozhodnutiu môžu účastníci konania podať odvolanie v lehote do 15 dní odo dňa jeho doručenia na Obec Povina, Povina č. 155. O odvolaní rozhodne Okresný úrad Žilina, odbor výstavby a bytovej politiky. Toto rozhodnutie je možné preskúmať súdom po vyčerpaní riadneho opravného prostriedku.

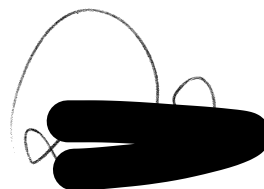

PhDr. Alena Dudeková, MBA
starostka obce

Rozhodnutie sa doručí:

1. Účastníkom konania podľa § 42 ods.2 stavebného zákona a v spojení s §26 zákona č. 71/1967 Zb. o správnom konaní v znení neskorších zmien a doplnkov (ďalej len „správny poriadok“) **verejnou vyhláškou** , a to vyvesením po dobu 15 dní na úradnej tabuli a internetovej stránke Obce Povina. Posledný deň tejto lehoty je dňom doručenia.

Potvrdenie o vyvesení a zvesení rozhodnutia:

Vyvesené dňa : 12. MAJ 2023 Zvesené dňa:

Pečiatka a podpis oprávneného zástupcu obce potvrdzujúci vyvesenie a zvesenie:

OBEC POVINA
023 33
IČO: 00314200


- dotknutým orgánom na vedomie:

1. SEVAK a.s., Bôrická cesta 1960, 010 57 Žilina
2. Okresný úrad Žilina, pozemkový a lesný odbor, Vysokoškolákov 8556/33B, 010 08 Žilina
3. Okresný úrad Kysucké Nové Mesto, odbor starostlivosti o životné prostredie Litovelská 1218, 024 01 Kysucké Nové Mesto
4. SPP-distribúcia, a.s., Mlynské Nivy 44/b, 825 11 Bratislava
5. Stredoslovenská distribučná a.s. so sídlom Pri Rajčianke 2927/8, 010 47 Žilina
6. Obec Povina

8. spis, 9 PP

Príloha : situácia umiestnenia stavby

Vybavuje: Čierňava
Č.t. 041 4339351

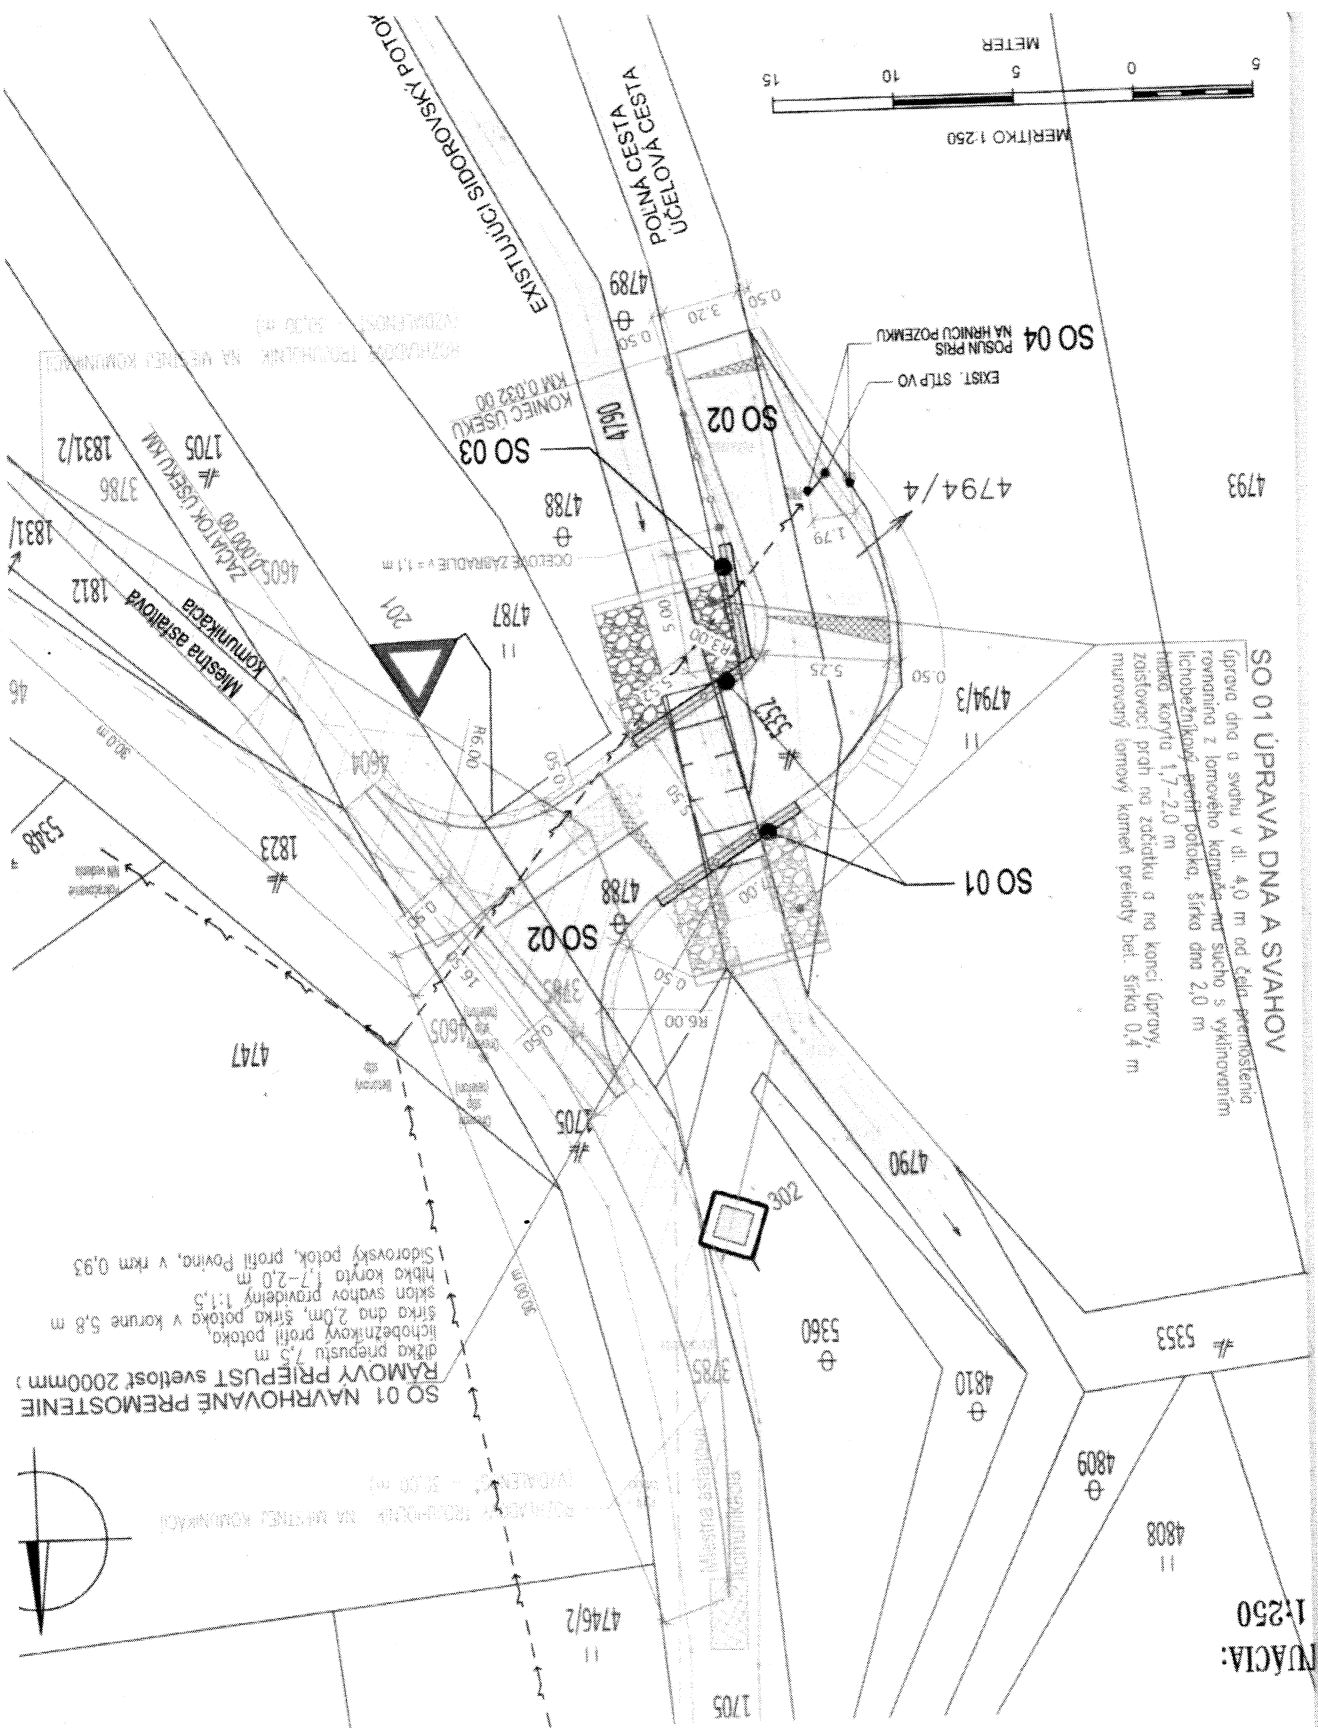

SO 01 ÚPRAVA DŇA A SVAHOV
 Úprava dňa a svahu v dl. 4,0 m od čela premostenia romanina z lomového kamňa - tv suchu s vyklonením lichobežníkovým profilu potoka, šírka dna 2,0 m, hĺbka korňa 1,7-2,0 m
 zostavovací prah na začiatku a na konci úpravy, murovaný ľahový kameň preliaty bet. šírka 0,4 m

SO 01 NAVRHOVANÉ PREMOSŤENIE RÁMOVÝ PRIEPUST SVETLOST 2000mm
 dĺžka prepusťu 7,9 m
 lichobežníkový profil potoka, šírka dna 2,0m, šírka potoka v korune 5,8 m
 sklon svahov prevideľný 1:1,5
 hĺbka korňa 1,7-2,0 m
 Sidorovský potok, profil Povnia, v rkm 0,93

POSUDOK INŽENIERA NA MESTNÝ KOMUNIKÁČNY ÚRAD (VÝDAJENÝ 30.09.2011)

TVÁČIA: 1:250