

OBEC POVINA

Číslo: 35/2023-1

Vybavuje: Čierňava

Č.t. 041/433 9351

Kysucké Nové Mesto 27.11.2023

VEC: Oznámenie o začatí územného konania a nariadenie ústneho pojednávania –

VEREJNÁ VYHLÁŠKA

Stredoslovenská distribučná, a.s. Žilina, Pri Rajčianke 2927/8, 010 47 Žilina, v zastúpení: Ing. Vladimíra Krkošová Hargašova, Podzávoz 280, 022 01 Čadca (kor. adr.: Jánošíkova 8494/15B, 010 01 Žilina) si uplatnila na stavebnom úrade návrh na vydanie územného rozhodnutia o umiestnení líniovej stavby: „15295 – Povina – Roľa Randovská zahustenie TS a rozšírenie NNK“ na pozemku: líniová stavba, parcelné čísla sa neuvádzajú v katastrálnom území Povina, obec Povina. Uvedeným dňom bolo začaté územné konanie.

Obec Povina, ako príslušný stavebný úrad podľa § 117 ods. 1 zákona č. 50/1976 Zb. o územnom plánovaní a stavebnom poriadku (stavebný zákon) v znení neskorších zmien a doplnkov v súlade s ust. § 36 ods. 1 a ods. 4 stavebného zákona oznamuje začatie územného konania verejnou vyhláškou účastníkom konania a dotknutým orgánom a súčasne nariaďuje k prejednaniu návrhu ústne pojednávania na deň 22.12.2023 o 12,00 h, ktoré sa uskutoční na stavebnom úrade – Spoločný obecný úrad, pracovisko v Kysuckom Novom Meste (so sídlom v budove Hasičskej stanice Kysucké Nové Mesto), ul. Družstevná č. 1052, II. poschodie, č. dverí 324.

Účastníci konania môžu do podkladov rozhodnutia nahliadnuť pred pojednávaním na stavebnom úrade v Kysuckom Novom Meste v stránkové dni (pondelok, streda) a najneskôr pri ústnom pojednávaní, pretože na neskoršie podané námietky sa neprihliadne. Stavebný úrad upozorňuje, že v odvolacom konaní sa neprihliada na námietky a pripomienky, ktoré nebudú uplatnené v tomto konaní, hoci uplatnené mohli byť.

Ak sa nechá niektorý z účastníkov konania zastupovať, predloží jeho zástupca písomnú plnú moc. Dotknuté orgány oznámia svoje stanoviská v rovnakej lehote, v ktorej môžu uplatniť svoje námietky a pripomienky účastníci územného konania. Ak dotknutý orgán, ktorý bol vyzvozený o začatí územného konania, neoznámí v určenej alebo predĺženej lehote svoje stanovisko k navrhovanej stavbe, predpokladá sa, že so stavbou z hľadiska ním sledovaných záujmov súhlasí.

Obec RUDINA

spoločný obecný úrad

pracovisko v Kysuckom Novom Meste

Družstevná 1052, 024 01 Kysucké Nové Mesto

PhDr. Alena Dudeková, MBA

starostka obce

Toto oznámenie má povahu verejnej vyhlášky podľa § 36 ods. 4 stavebného zákona a musí byť vyvesené po dobu 15 dní na úradnej tabuli a internetovej stránke obce spolu so situáciou umiestnenia stavby.

Vyvesené dňa27. NOV. 2023.....

Zvesené dňa

Pečiatka a podpis oprávneného zástupcu obce:

OBEC POVINA

023 33

IČO: 00314200

DIČ: 2020553194

Doručí sa:


1. Účastníkom konania - sa doručuje verejnou vyhláškou podľa § 36 ods, 4 stavebného zákona

- dotknutým orgánom:

2. SEVAK a.s., Bôrická cesta 1960, 010 57 Žilina
3. Okresný úrad Kysucké Nové Mesto, odbor starostlivosti o životné prostredie Litovelská 1218, 024 01 Kysucké Nové Mesto
4. SPP-distribúcia, a.s., Mlynské Nivy 44/b, 825 11 Bratislava
5. Stredoslovenská distribučná a.s. so sídlom Pri Rajčianke 2927/8, 010 47 Žilina
6. Slovak Telekom, a.s., Bajkalská 28, 817 62 Bratislava
7. Obec Povina

8. Na vedomie: sp zást. navrhovateľa

Príloha: Situácia umiestnenia stavby

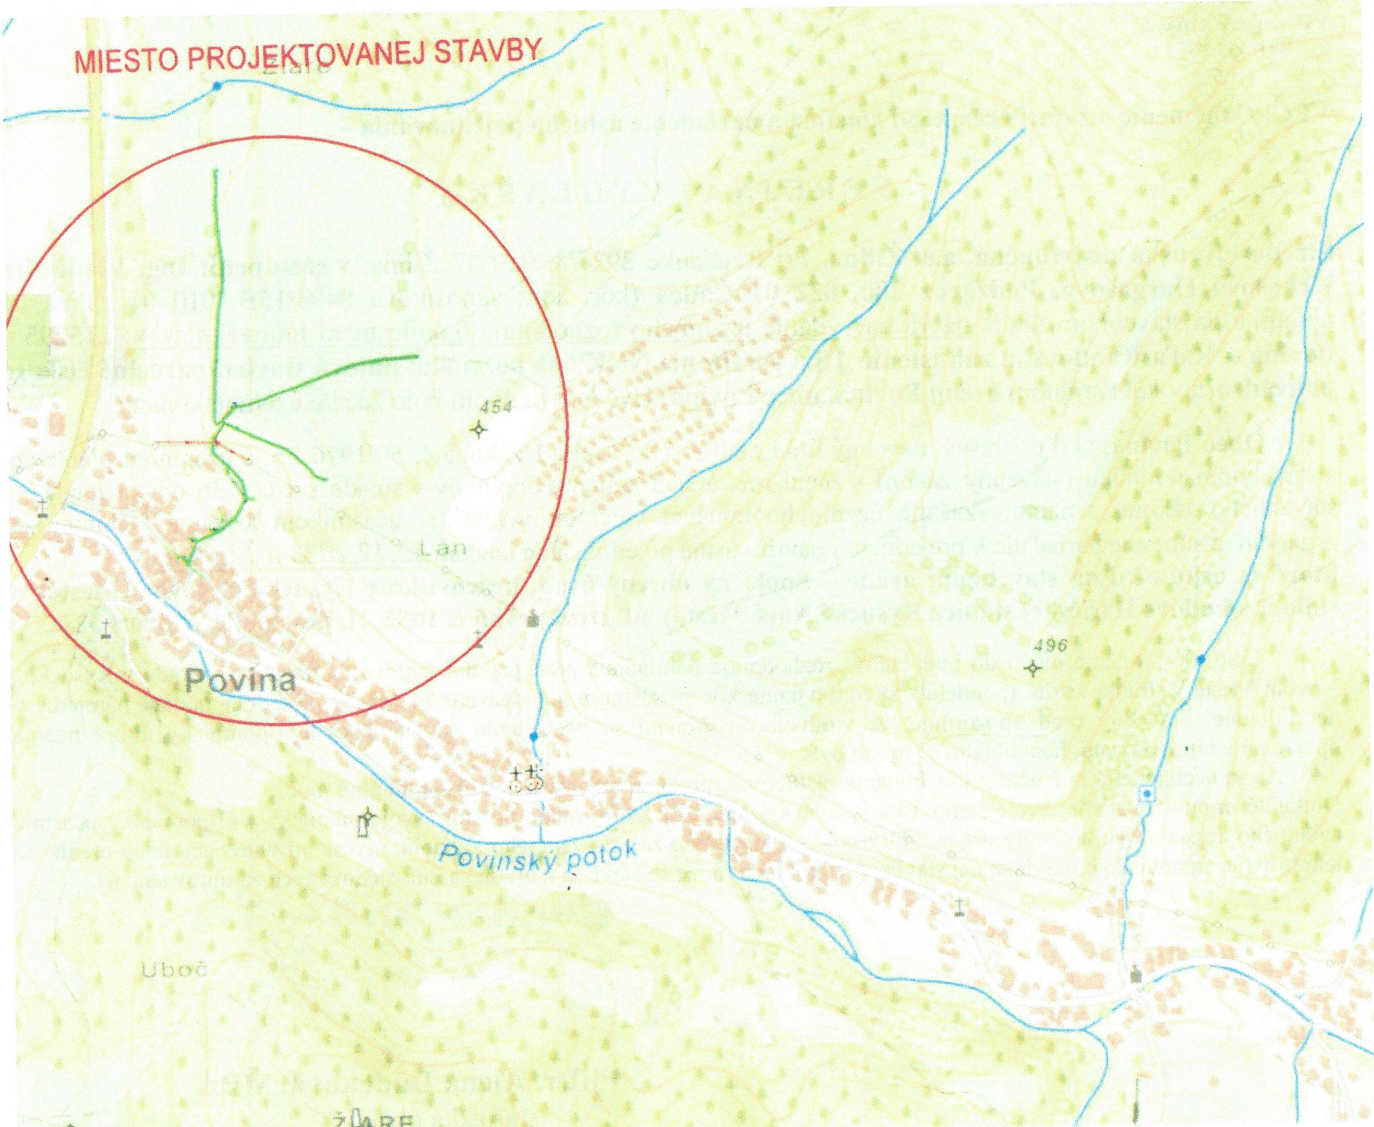

"GKU Bratislava"



Stredoslovenské
akciové spoločenstvo
Žilina
-32-

Č. ZÁKAZKY: D105466 - PP - PD

| | | | |
|----------------|---|--------------|--------------------------|
| | STREDOSLOVENSKÁ DISTRIBUČNÁ, a. s. PROJEKTY | | Dátum: |
| | | | Stupeň: |
| Názov stavby | 15295 - POVINA - ROĽA RANDOVSKÁ: ZAHUSTENIE TS A ROZŠÍRENIE NNK. | | Stavebník: SSD, a. s. |
| Názov výkresu: | SITUÁCIA ŠIRŠÍCH VZŤAHOV | | Mierka: 1 : 10 000 |
| | | | Formát: 2 |
| Kreslil: | Projektov: | Zodp. proj.: | HIP: |
| DUCHOŇOVÁ | DUCHOŇOVÁ | ING. GOCÁL | ING. MORAVČÍK |
| | | | Číslo výkru: 1-2/ |